


Statutární město Ostrava
Archiv města Ostravy

MEZINÁRODNÍ DEN ARCHIVŮ
9. června 2016

PALÁCE HOJNOSTI
OSTRAVSKÉ OBCHODNÍ DOMY

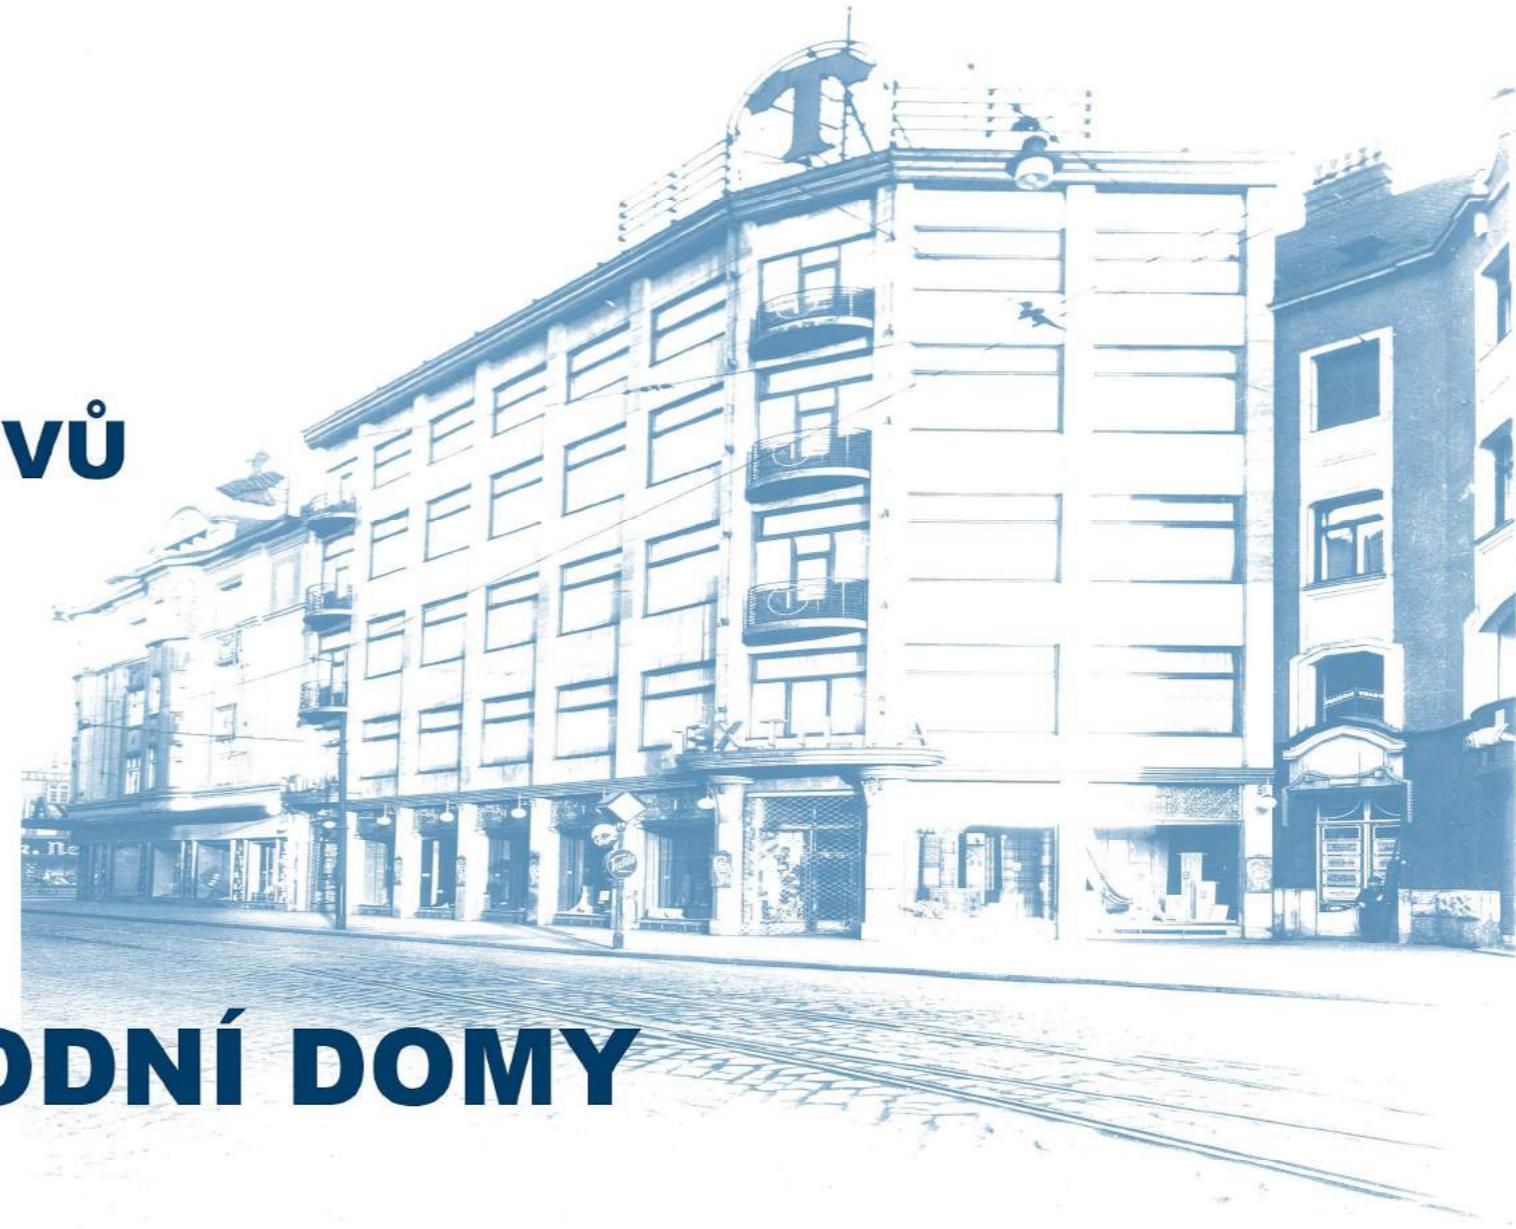

TEXTILIA

1922 - Igo Wechsler provozuje "obchod zbožím textilním, šátky a šály ve velkém a malém" na Herbenově ulici

1923-1925 - otevřeny filiálky v Orlové, Bohumíně a Českém Těšíně

1928 - do obchodního rejstříku nechává I. Wechsler zapsat svou firmu pod názvem Textilia, a.s.

1928-1929 - výstavba moderního obchodního paláce na tř. 28. října podle návrhu známé představitelky německé avantgardy Marie Frommerové

1934 - prodejní plocha rozšířena do sousední budovy na rohu ulic Nádražní a 28. října, vznikl tak velký obchodní palác, který svou velikostí a standardem služeb patřil k nejlepším obchodům v republice

1939 - obchodní dům arizován



Igo Wechsler, 30. léta 20. století



TELEFON 3225
Město Ostrava, dom. 28, úřadovna 1950.

Titul.
Městský stavební úřad
v Městě Ostravě.

Řádně Vás co nejdvořileji, abyste laskavě zprádili kolaudaci stánku pro osvětlení v novostavbě našeho obchodního domu Textilia a.s. spol. v Městě Ostravě, který byl uveden do provozu dne 3. března t.r.v.

Děkujeme předem za laskavou ochotu a mimo čest počítat se

v blízké účasti
„Textilia“ a.s. spol.
v jisté vzdálosti

Město Město Ostrava
č. 17168 / 28 II. 1930
XIII. příl.

Po 25
10.3.49/1930
příl.



Dům čp. 284 před přestavbou, 1911




Dům čp. 284 po přestavbě v r. 1911




Dům čp. 243 před přestavbou na obchodní dům Textilia, 1920-1925

PLÁN NA VÝSTAVBU OBCHODNÍHO DOMU NA POZEMKU PARČ. Č. S. 409 V MOR.-OSTRAVĚ TRIDA 28. ŘÍJNA PATRICKI FÉ. // TEXTILIA AHC. SPOL. // V MOR.-OSTRAVĚ

ŘEZ A-B
HERMITKO, 1:50

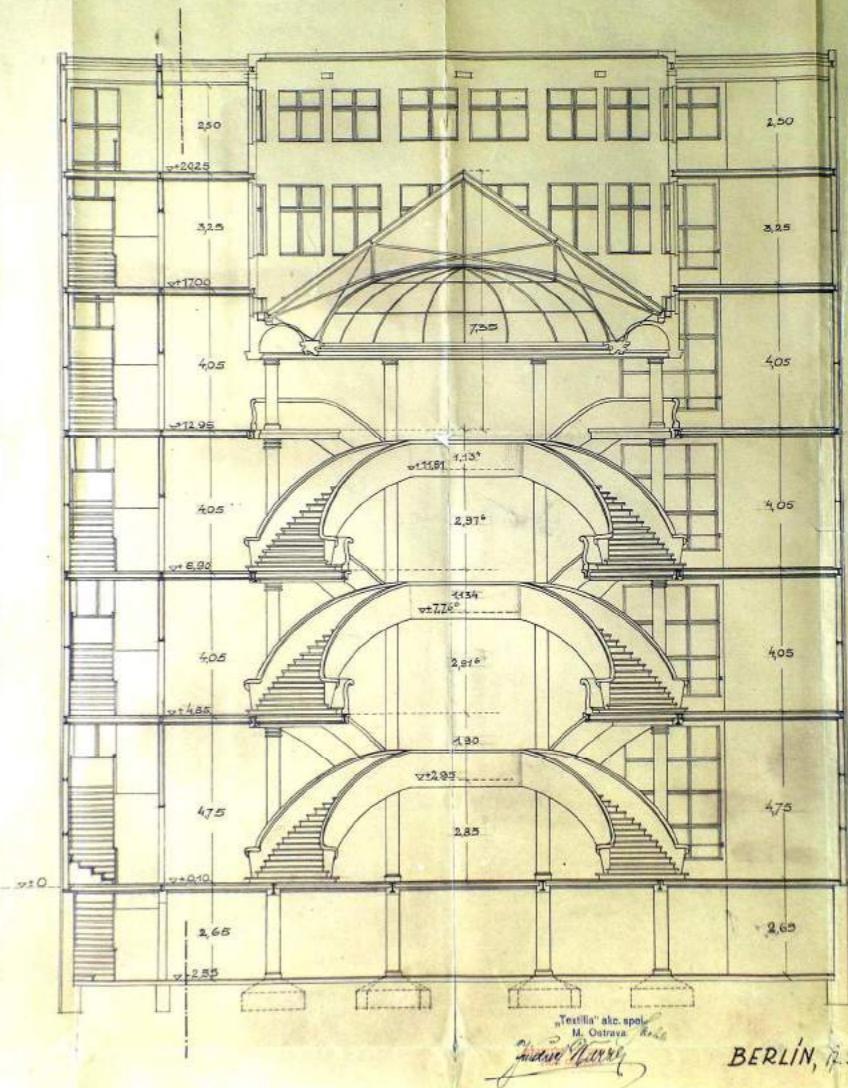


První (nerealizovaná) varianta plánů obchodního domu Textilia (řez)

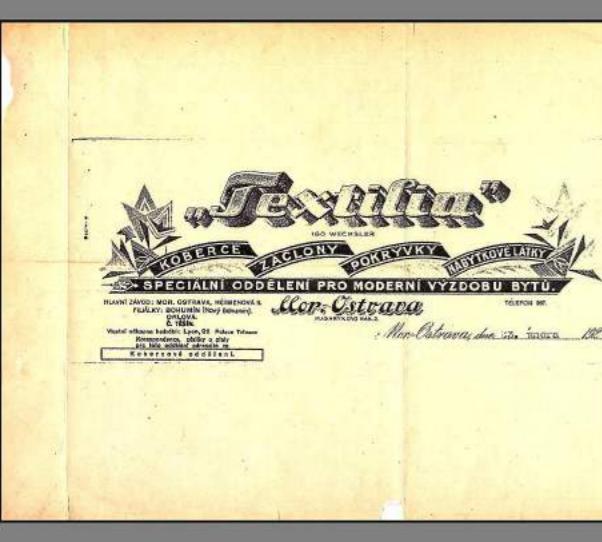


OSTRAVA!!!

PLÁN NA VÝSTAVBU OBCHODNÍHO DOMU NA POZEMKU
PARČ, ČÍS. 409 V MOR.-OSTRAVĚ TRÍDA 28. ŘÍJNA
PATŘÍCÍ F. E. „TEXTILIA AKC. SPOL.“ V MOR.-OSTRAVĚ

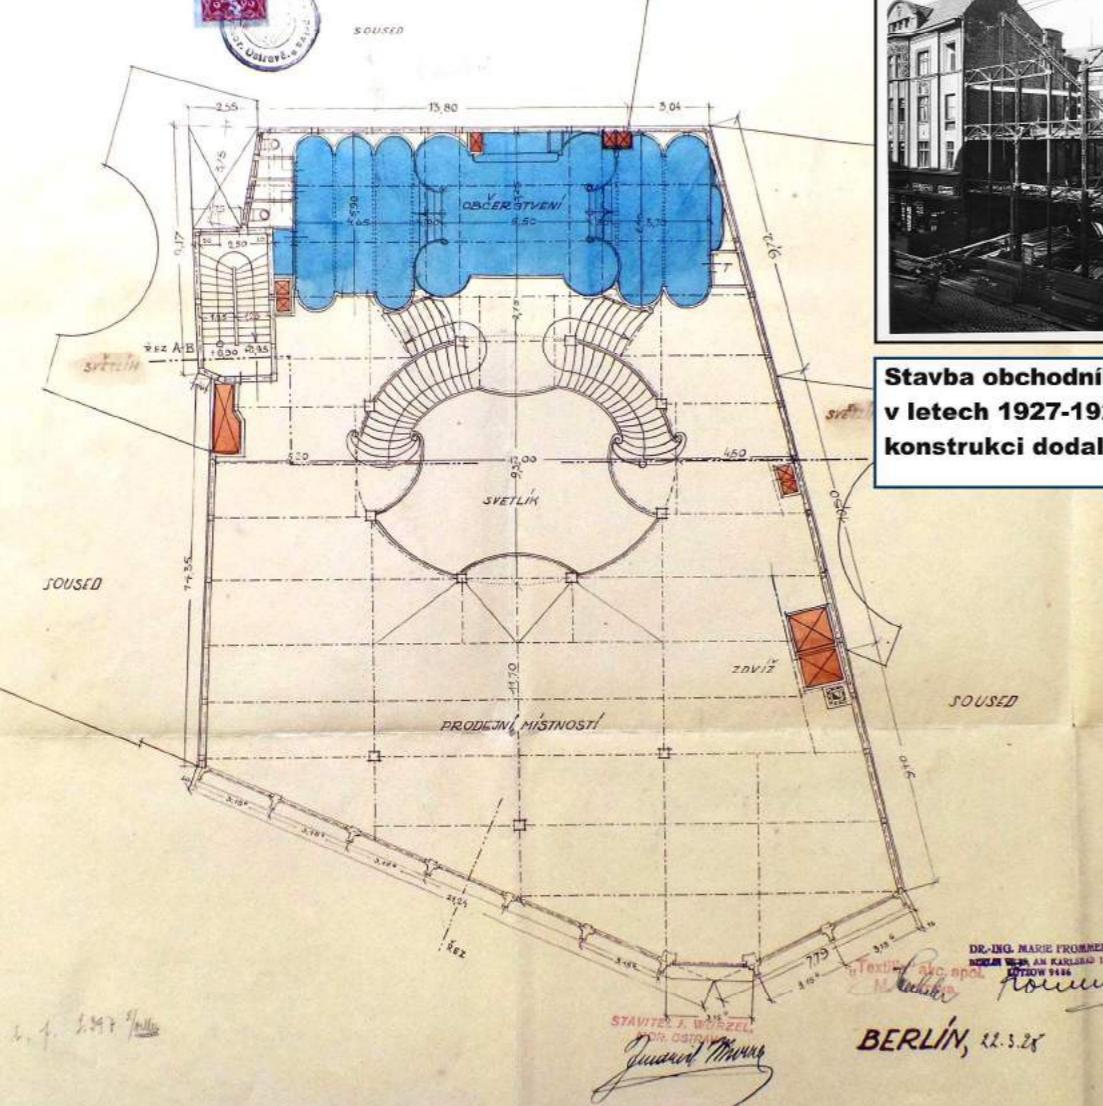


II. PATRO - PŮDORYS
MĚŘITKO, 1:100

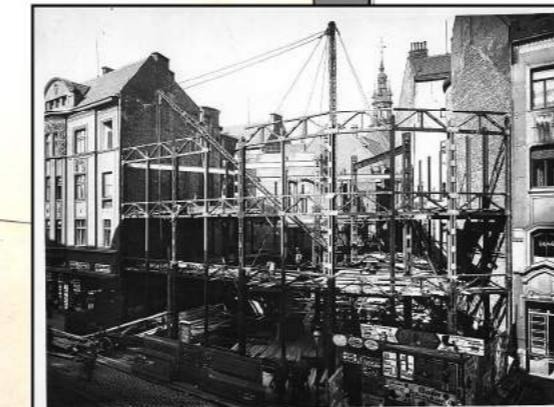

Stavba obchodního domu Textilia
v letech 1927-1929. Ocelovou
konstrukci dodaly Vítkovické železárnny


PLÁN NA VÝSTAVBU OBCHODNÍHO DOMU NA POZEMKU
PARČ, ČÍS. 409 V MOR.-OSTRAVĚ TRÍDA 28. ŘÍJNA
PATŘÍCÍ F. E. „TEXTILIA AKC. SPOL.“ V MOR.-OSTRAVĚ

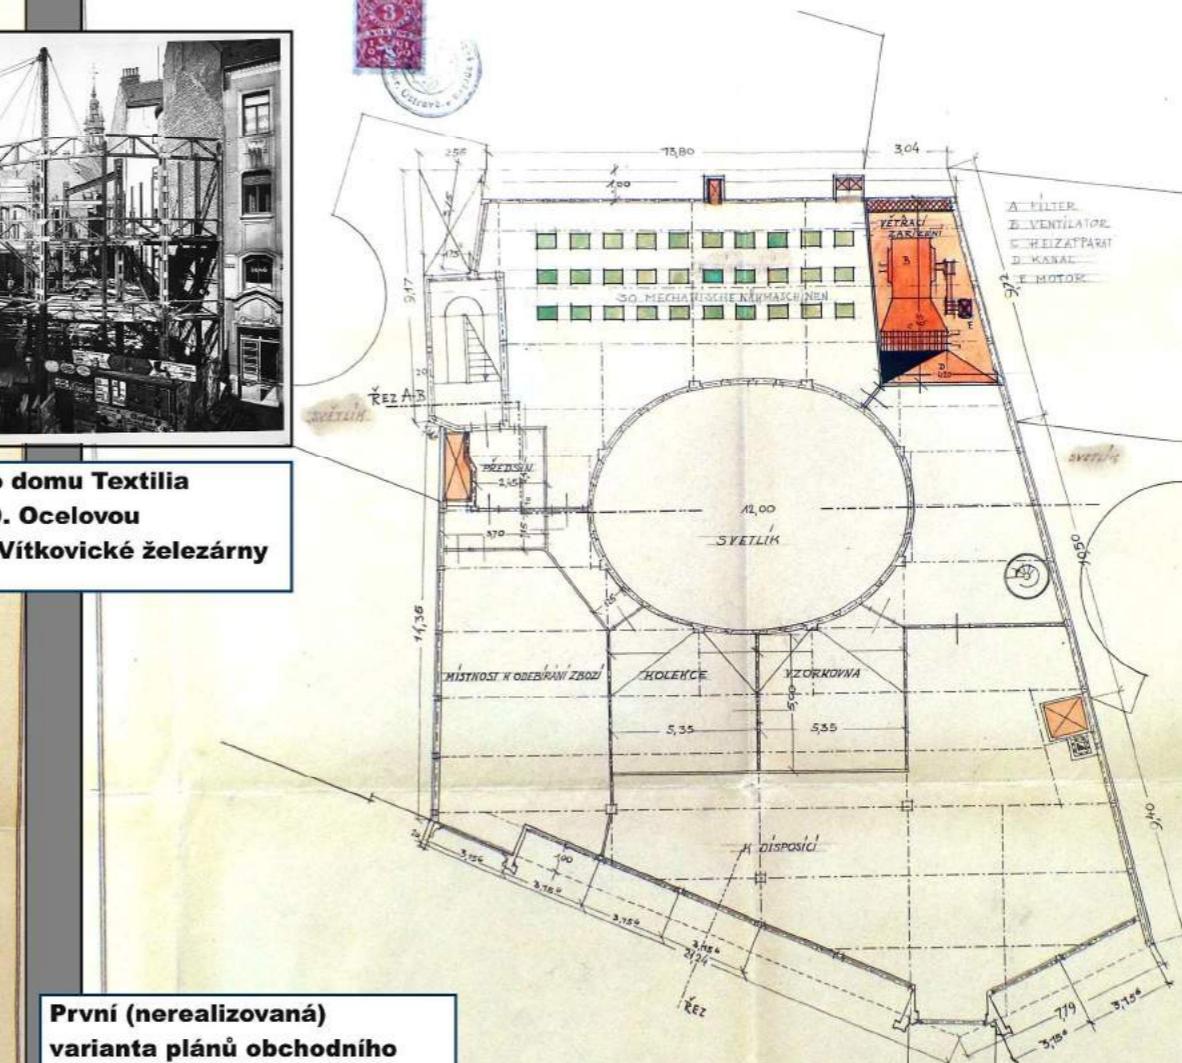



V. PATRO - PŮDORYS
MĚŘITKO, 1:100

První (nerealizovaná)
varianta plánů obchodního
domu Textilia, půdorysy
druhého a pátého patra

OSTRAVA!!!

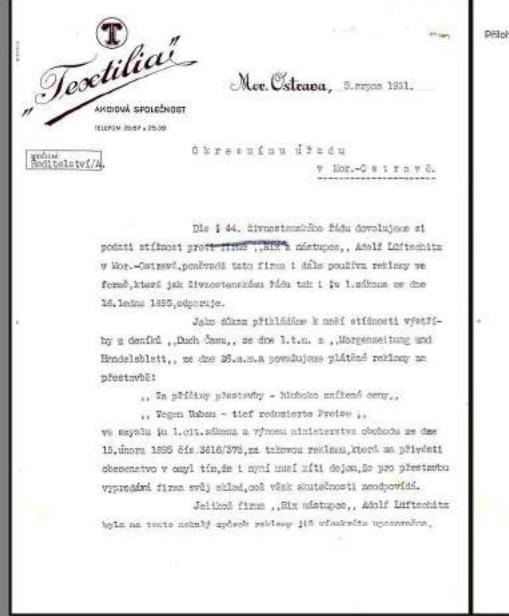

Celá 30. léta provázel neutuchající konkurenční boj firem Textilia a Rix o přízeň zákazníků, který řešil i Krajský soud v Moravské Ostravě

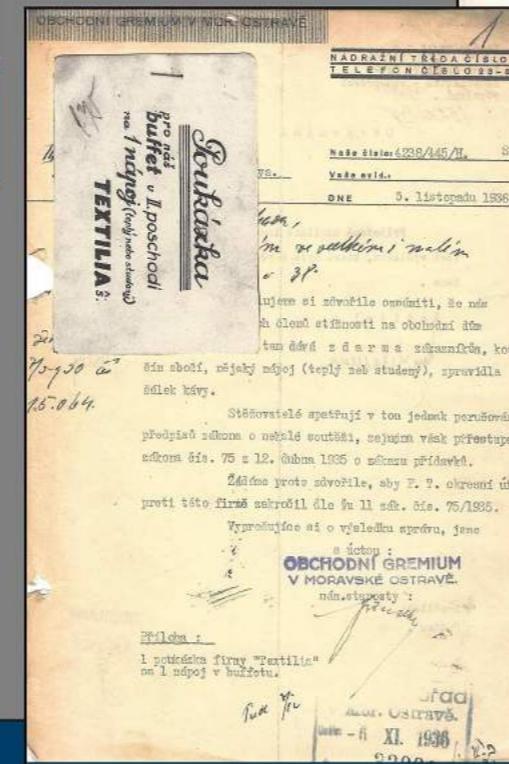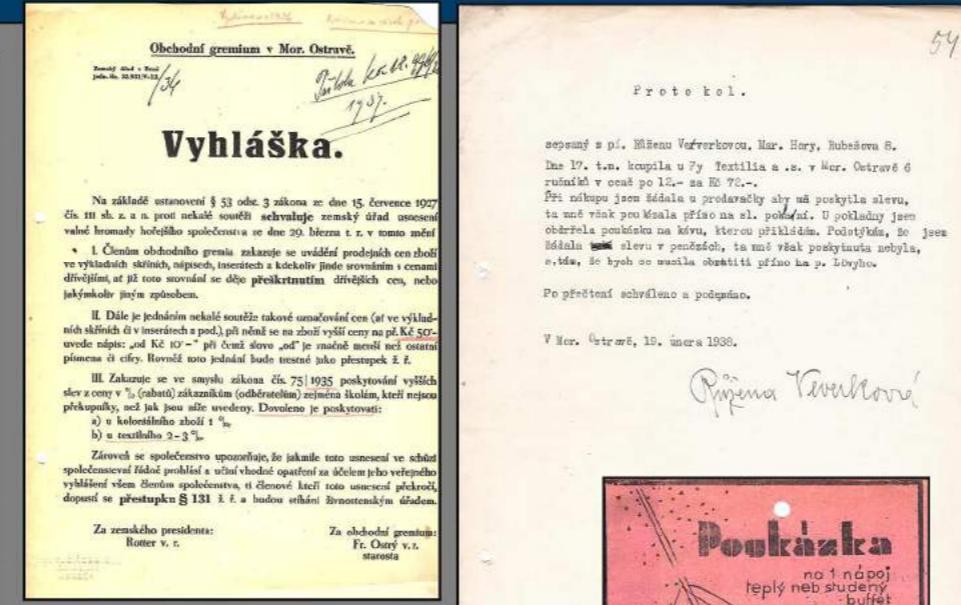

Obchodní dům Textilia poskytoval zákazníkům při nákupu zboží za určitou cenu poukázku na teplý nebo studený nápoj v bufetu obchodního domu nebo slevu na zboží v penězích



Obchodní dům Textilia na pohlednici z 30. let 20. století



OSTRAVA!!!

1903 - Adolf Lüftschitz získává koncesi k obchodování smíšeným zbožím na třídě 28. října

1904 - od původního majitele objektu Julia Rixe kupuje za 6000 K oprávnění užívat označení Rix

1909 - přestavba budovy podle návrhu architekta Felixe Neumanna

1931 - podle návrhu architekta Ernesta Kornera dokončena rozsáhlá přestavba budovy v moderní obchodní pětipatrový dům, který se řadil mezi největší v republice

30. léta 20. století - zřizuje pobočky v Praze, Brně, Prostějově, Košicích, Ústí nad Labem

1937 - rodina mění své příjmení z Lüftschitz na Rix

1939 - obchodní dům arizován



Obchod smíšeným zbožím Adolfá Lüftschitze, před rokem 1909



Obchodní dům Rix, 1930

Manželé Adolf a Bedřiška Rixovi, poslední majitelé obchodního domu

RIX vede Vaše cesta!

Tady sejdete se opět s rrixem v podzemním nákupním centru! Apartmány podzemní novinky českých pláštů, klobouků a klobouků můžete ve říšském výběru za malé, tvarné RIXOVY CENY

v obchodním domě **RIX** Moravská Ostrava
Dům elegantního ošacení!

Navštivte obchodní dům **RIX** v Mor. Ostravě

25. speciálních oddělení:

Dívčí košilek.	Dívčí klobouk.	Koberce.
Dívčí košilky.	Dívčí klobouky.	Šatky.
Pantofle.	Pantofle.	Pásky.
Pantofle dívčí.	Pantofle F. L. Popp.	Koželužské šarf.
Mocasy.	Vlnové klobouky.	Dívčí koželužské šarf.
Pantofle pánské.	Vlnové klobouky.	Kožené žabky.
Motýlky.	Hedvábné klobouky.	Pátesy žabky.
Pantofle klobouky.	Hedvábné klobouky.	Soutěžní odvazy.

OBCHODNÍ DŮM RIX

Moravská Ostrava - Hlavní třída.
Těhož dne obdrží každý 2017. zákazník v úponku na otevření dárku elaste - double - kapacitní hodinky.

1. prosince 1910

OTEVŘENÍ OBCHODNÍHO DOMU

Dne 1. prosince o 9. hod. dopol.

otevřen bude

OBCHODNÍ DŮM RIX

Moravská Ostrava - Hlavní třída.
Těhož dne obdrží každý 2017. zákazník v úponku na otevření dárku elaste - double - kapacitní hodinky.

Obchodní dům Rix, dle vložky vlastního jména, byl v roce 1910 otevřen v Moravské Ostravě. Tento dům byl jedním z nejvýznamnějších obchodních domů v Československu. V roce 1939 byl arizován a v roce 1945 zničen bombardováním.

OBCHODNÍ DŮM RIX


Moravská Ostrava - Hlavní třída.

FELIX NEUMANN
BAUMEISTER
MOR. OSTRAVÁ

Obchodní dům Rix, dle vložky vlastního jména, byl v roce 1910 otevřen v Moravské Ostravě. Tento dům byl jedním z nejvýznamnějších obchodních domů v Československu. V roce 1939 byl arizován a v roce 1945 zničen bombardováním.



Obchodní dům Rix, po r. 1932

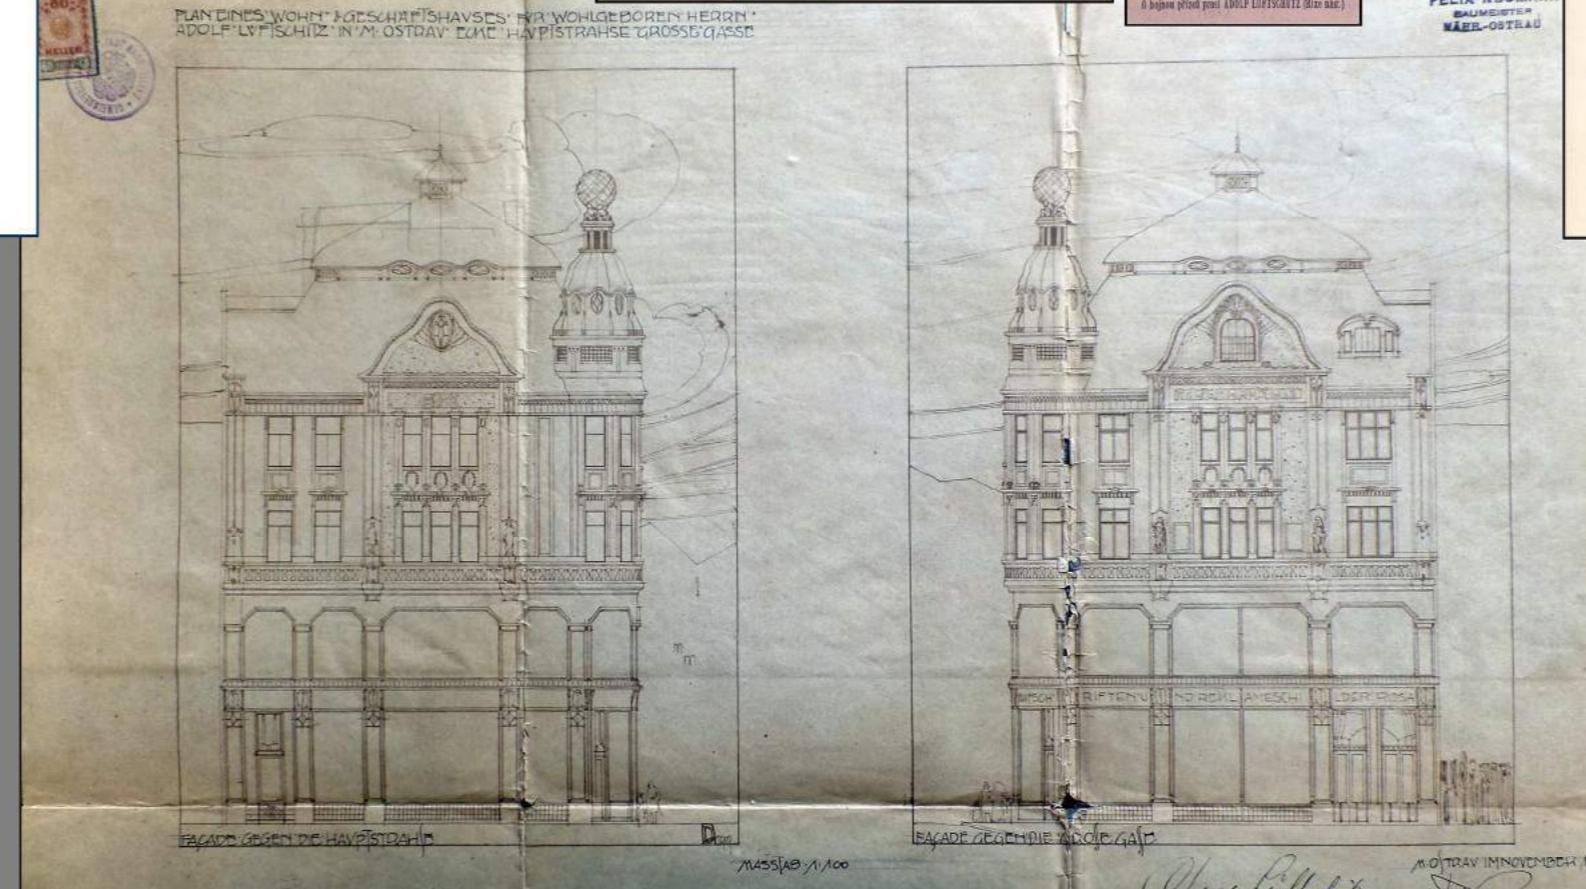


Plán na přestavbu obytného a obchodního domu Adolfa Lüftschitze, pohled z Hlavní (dnes 28. října) a Velké ulice, 1909

V úterý dne 4. prosince zahají **RIX** vánoci prodej otevřením své novostavby

obchodní dům **RIX** Mor. Ostrava.

OSTRAVA!!!

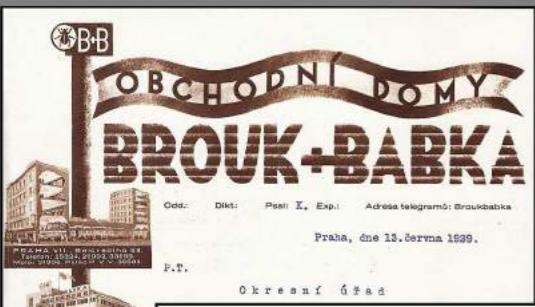

Krátké po otevření obchodního domu
v březnu 1929 došlo v jeho
prostorách k tragické události

1909 - Jaroslav Babka a Jaroslav Brouk zakládají veřejnou obchodní společnost s názvem "Brouk a Babka, obchodní dům v Praze"


1929 - otevřena filiálka v Moravské Ostravě, stavba pětipatrové funkcionalistické budovy podle návrhy architekta Karla Kotase si vyžádala náklad přes jeden milion korun

1931 - podle návrhu architekta Ernesta Kornera dokončena rozsáhlá přestavba budovy v moderní obchodní pětipatrový dům, který se řadil mezi největší v republice

1933 - aranžéři podniku vyhráli soutěž o nejkrásnější výkladní skřín v Moravské a Slezské Ostravě



Obchodní dům Brouk a Babka, 30. léta 20. století

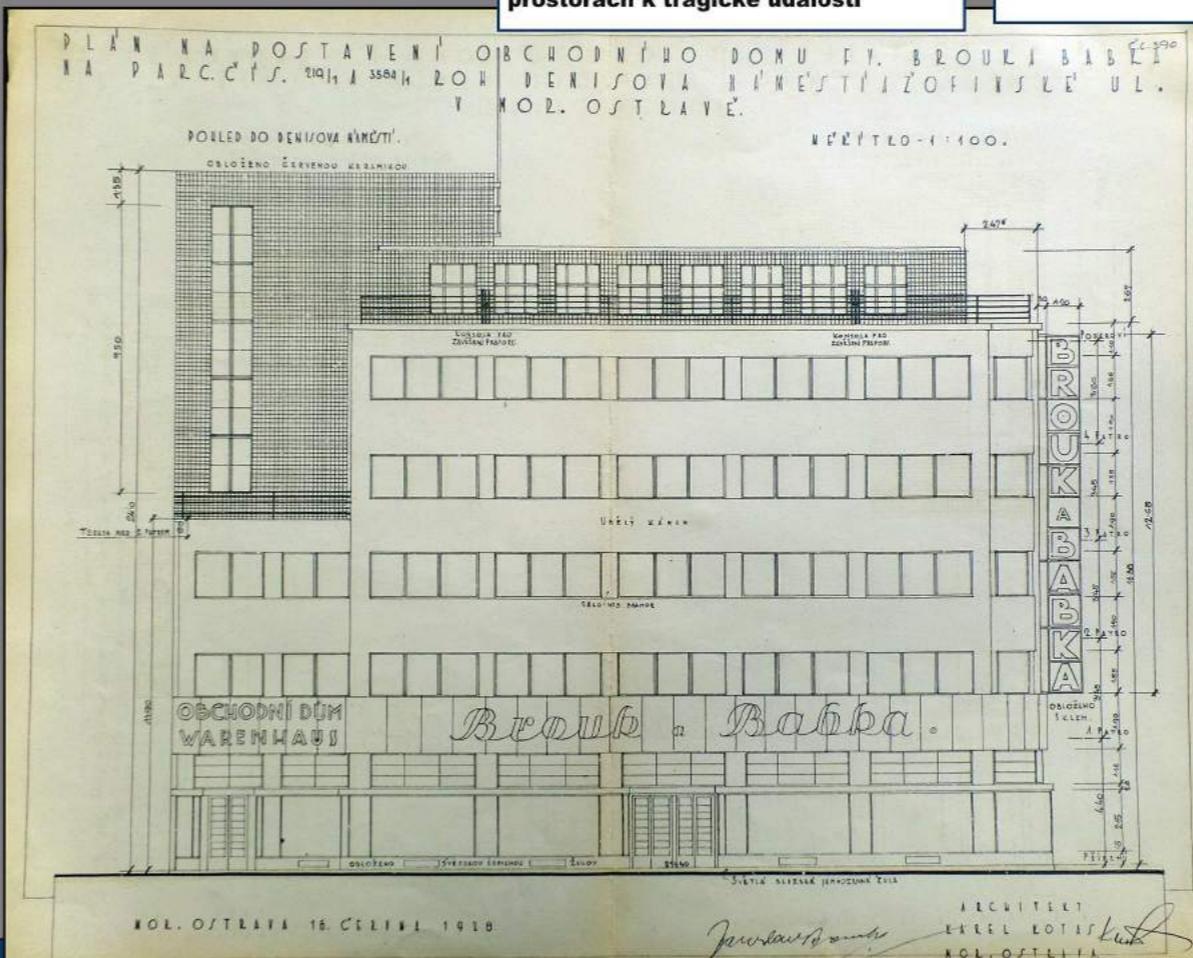

Cí. XIII - 40.630/26.
Broukovi Jaroslav a
Josefa, stavební povolení.

Městský stavební úřad
v Mor. Ostravě, 9.VII.1928.

Podání ze dne 19. června 1928 zažádali Jaroslav a Josef Broukovi o povolení k stavbě obchodního domu na pozemku parc. čísl. 319/1 a 3584 v kat. obci Mor. Ostravě s použitím dle zákona o stavebních rukou ze dne 7. dubna 1927 čís. 44 sb. zák. a nař.

K této žádosti bylo dne 27. června 1928 provedeno komisio-nální řízení, když bylo zjištěno, že žádost je v souladu s požadavkami.

Stavebník hodlá postavit čtyřpatrový obchodní dům. Pro-jektovaná stavba je v celém rozsahu podeklenena, základy projektová-ny jsou jako železobetonová deska žebra ztužená.

Celá budova je řešena jako železobetonová konstrukce, kde zdvojité obložení, částečně kalofrakové tvoří pouze výplň - jící materiál. Celková výška budovy od úrovny chodníku až k vrcholu hraně hlavní fasády je 18,98. Podlahy podkroví je 18,45 m nad úrovny chodníku. Podkroví je využíváno také jako betonová konstrukce s plochou střechou a ustupuje 2,50 m za domovní frontu a vytvořen jest takto nad hlavní fasádou ochrana, železný zábradlí chráněný.

Nevýšší výška budovy jest ve schodišti 24,20 m.

Na straně sousedního domu čís. pop. 1180 jest na délku 6 m budova pouze dvoupatrová za účelem tvorby přechodu k tomuto sou - sednímu domu a k divadlu.

Fasáda provedena bude z umělého kamene, nad portály a mezi okny obložena sklem, podkroví a viditelná schodištová zeď obložena keramickým v barvě pálencích cihel.

Topení budovy bude řadidlové, rovněž bude budova strojní větrána. V budově projektovány jsou dvě osobní a jedna nákladní závěrka.

Za souterrajem vede až do 4. patra schodiště, které má v souterraji dvě ramena po 120 cm spojující se v rozsahu o šířce 3,30 m,

Povolení pro firmu Brouk a Babka z 9. července 1928 pro stavbu obchodního domu

OSTRAVA!!!

BATÁ


1894 - Tomáš Bat'a otvírá ve Zlíně se svými sourozenci obuvnickou dílnu a ještě před první světovou válkou přechází k tovární výrobě

1918 - otevřena filiálka v Moravské Ostravě na Masarykově náměstí


1925 - firma provozuje 176 tzv. Domů služby, sítě prodejen a opraven obuvi, o pět let později už jich bylo 1211

1929-1931 - výstavba čtyřpatrového obchodního domu na místě dvou starších domů č. 24 a 25 na Masarykově náměstí, projekt vypracovalo podle standardizovaných plánů vlastní stavební oddělení Bat'ových závodů ve spolupráci s architekty Janem Svobodou a Františkem Štalmachem

V přízemí a prvním patře se prodávala obuv, ve druhém patře se nacházela oprava obuvi, třetí patro sloužilo personálu, ve čtvrtém patře byly dva luxusní byty.

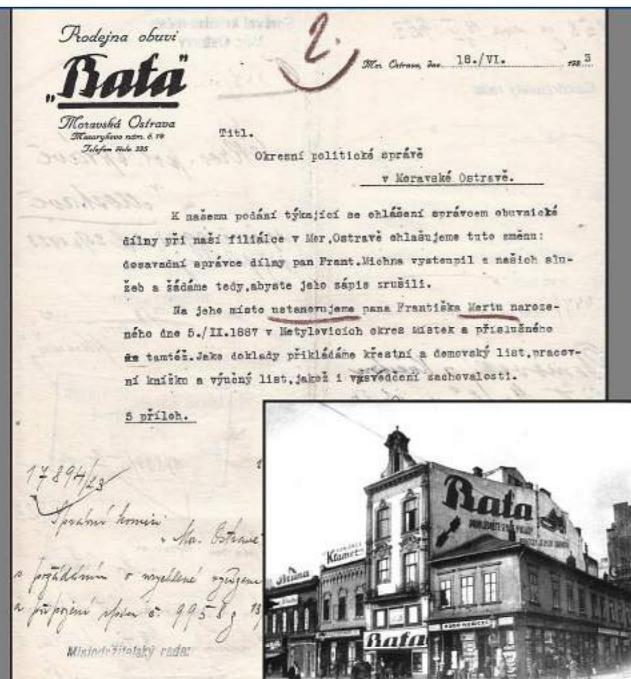

Prodejna firmy Bat'a, před r. 1929

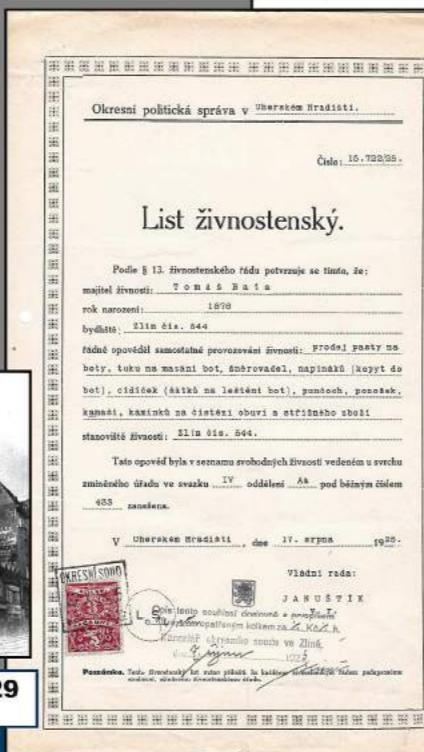

List živnostenský.

Požeď § 13 živnostenského řádu potvrzuje se tímto, že:
majitel živnosti: Tomáš Bat'a
rok narození: 1879
bydliště: Ostrava, čís. 544
řadný správce dílny pan František Michna vystupuje s našich služeb a řídíme tedy, abyste jeho zápis srubili.

Na jeho místě natahujeme nana Františka Martu narozeného dne 5./II.1887 v Metujevých okresu místek příslušného jménem. Jaké doklady přikládáme k řediteli a demovému listu, pracovní knížku a výkazný list, jakéž i vyzvednutí začátkovosti.

5 příloha.



25.VI.1933
35/11/22

Číslo XIII - 13.234/31.
Městský stavební úřad
v Mor.Ostravě,dne 3.-XII.- 1931.
Firma Bat'a a s. -
kolaudace.


Vyzvědání o dokončení stavby.

Stavební úřad města Mor.Ostravy potvrzuje tímto, že novostavba obchodního a obytného domu firmy Bat'a a s. ve Zlíně, vystavěná na pozemku parcelní číslo 527 a 528 na místě stavebního domu čís.pop. 24 v katastrální obci Mor.Ostravě, povolen výměrem ze dne 9.září 1930, číslo XIII - 48090/30 byla dokončena a kolaudace konaná dne 21.listopadu 1931 zjištěla, že stavba byla provedena přesně podle schválených plánů a ještě v každém smyslu hotova.

Povolení k používání bylo uděleno dne 21. listopadu 1931. Novostavbu bylo přiděleno popisné číslo 24 v katastrální obci Moravské Ostravě.

Starostv I. náměstek:

per jet

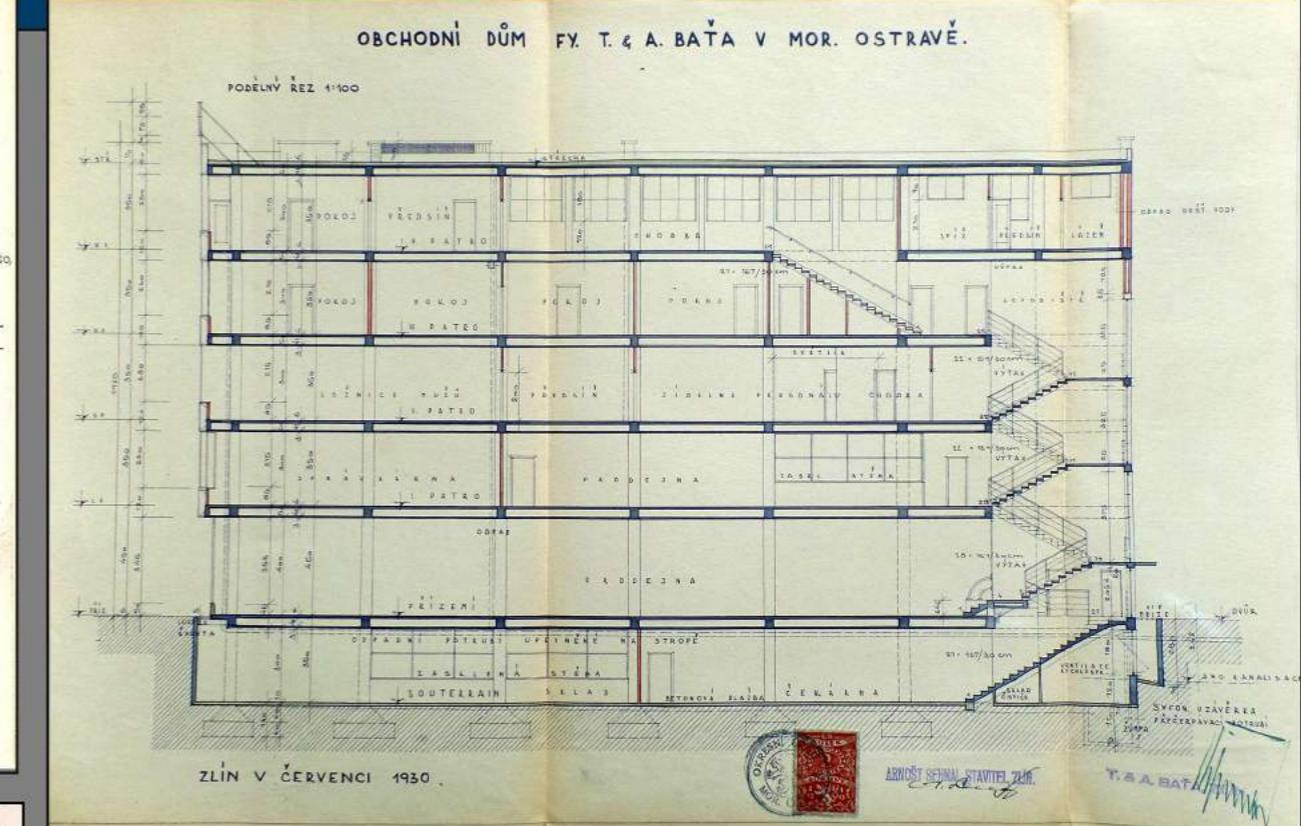

Vedle bohaté nabídky gumové i kožené obuvi se v obchodním domě prodávaly také další gumové výrobky, čisticí prostředky na boty, obaly, ortopedické zboží, punčochové zboží, v létě dokonce koupací potřeby



Dům služby Bat'a po roce 1931



OSTRAVA!!!







CO NOHY POTŘEBUJÍ?

Přeďvím správnou obuv, dobré ponožky a odborné osetření v našem oddělení
»PEČE O NOHU«

Bata

Bavlněné ponožky od Kč 1,-, pížové Kč 4,-, florové s hedvábcem Kč 5,-.

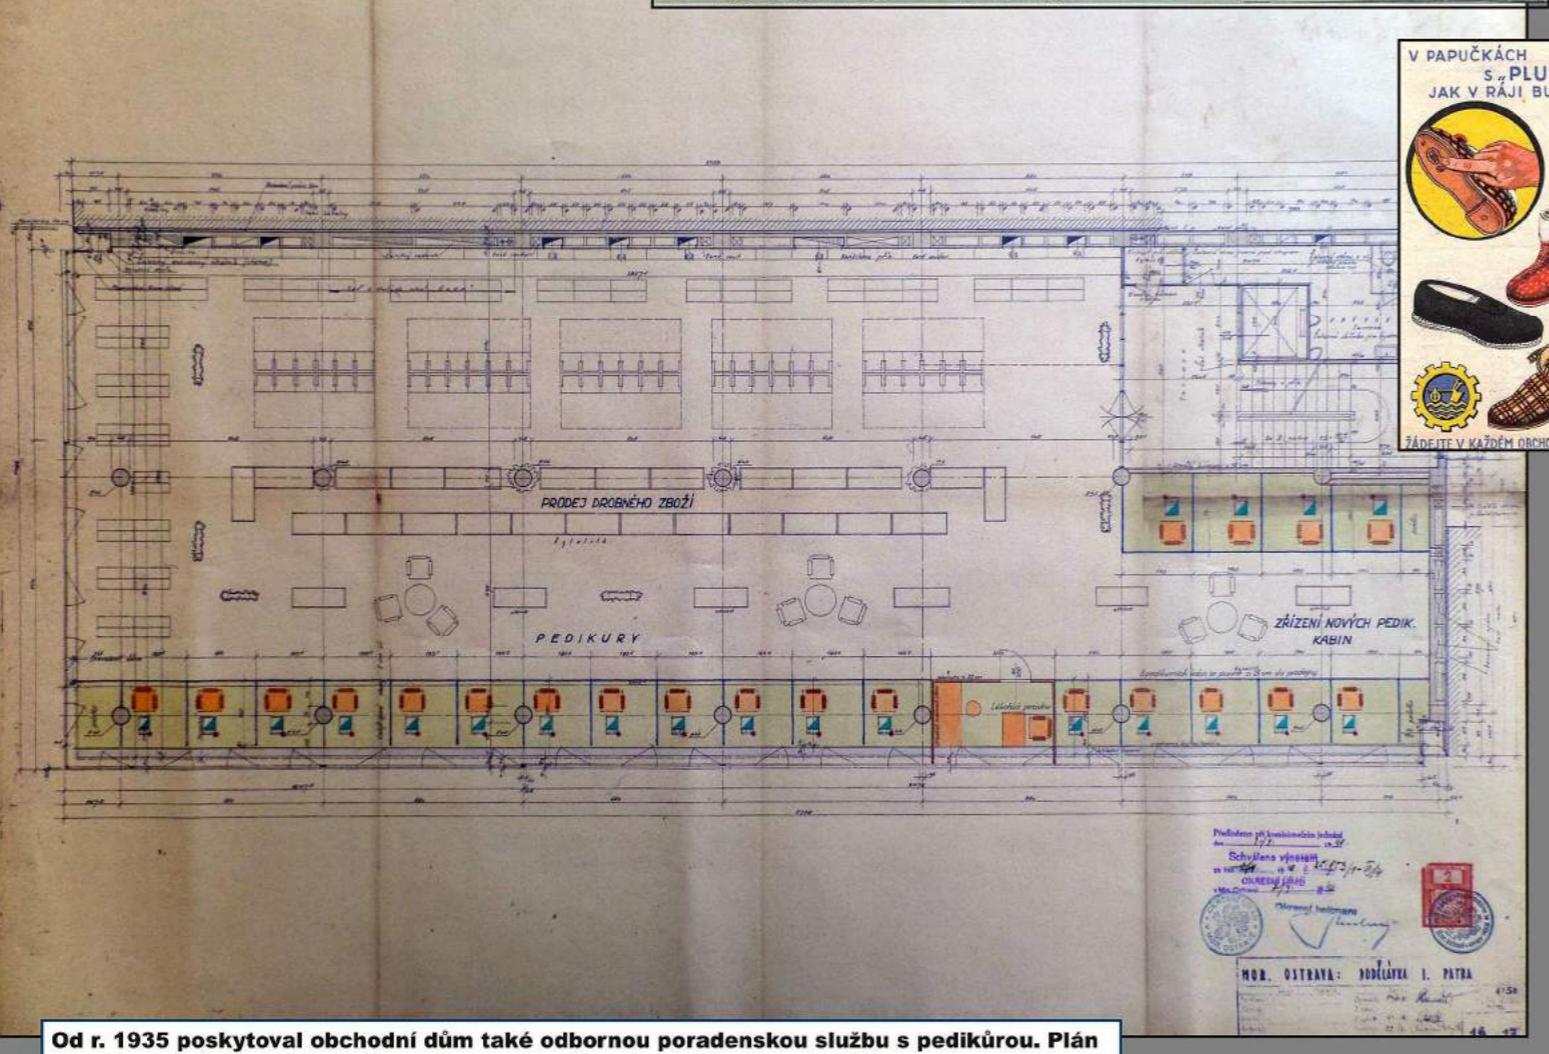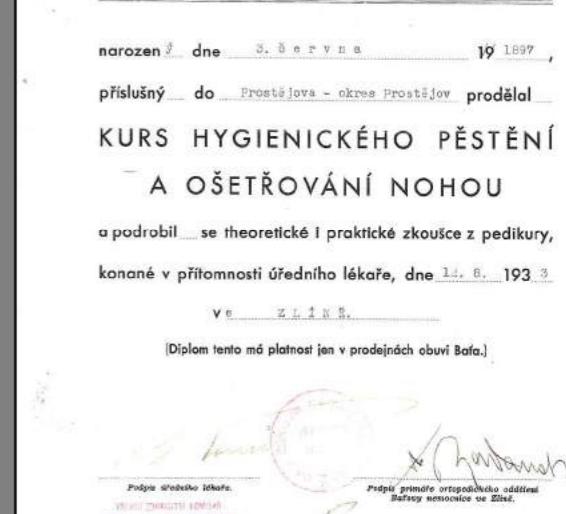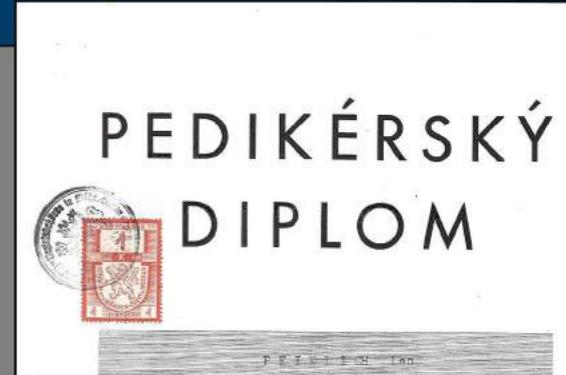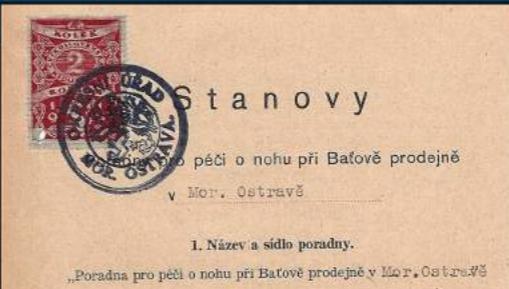

Od r. 1935 poskytoval obchodní dům také odbornou poradenskou službu s pedikúrou. Plán na rekonstrukci pedikérského salonu v 1. patře obchodního domu, 1941.

OSTRAVA!!!

NESSELROTH

1909 - Jakub Nesselroth provozuje na Nádražní 343 obchod krátkým a střížním zbožím

1922 - firma zapsána do obchodního rejstříku pod názvem "Textilní a modní zboží ve velkém a malém, manipulace bavlněným zbožím, Jakub Nesselroth"

1927 - výstavba souboru obytných a obchodních budov propojených obslužnými uličkami, které zpřístupňovaly průjezdy v podobě vítězných oblouků, architekt Ernst Körner

1939 - obchodní dům arizován




Během 2. světové války provozoval obchodní dům orlovský obchodník Albín Chamrád



Prodejny v přízemí a v prvním patře nabízely vlněné látky samety, hedvábné, bílé a pletené zboží, galerie, výbavy pro nevěsty, koberce, záclony, závěsy, textilní zboží do kuchyně, punčochové zboží




Výkladní skříň obchodního domu lákající na tzv. bílý týden, pravidelnou akci ostravských obchodníků, během nějž nabízeli velké slevy na bílé prádlo

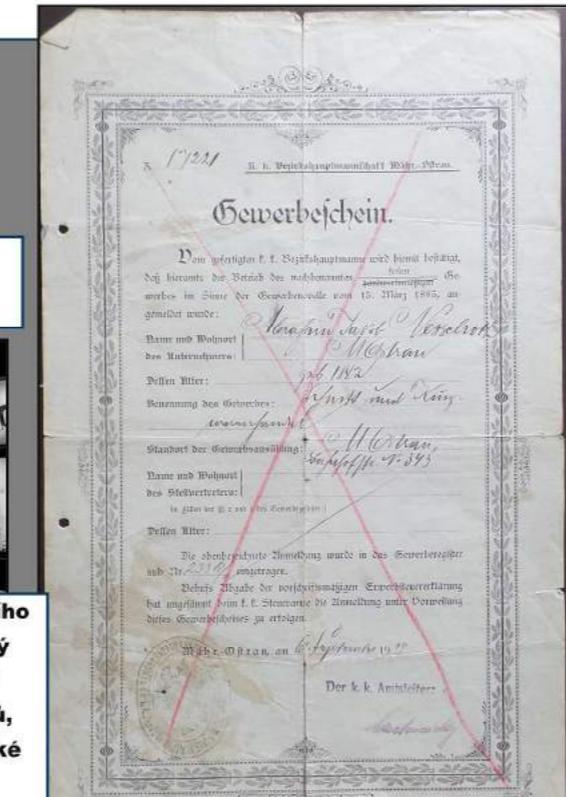

LYONSKÝ DŮM HEDVÁBÍM

1924 - pražský obchodník Rudolf Weiss otevří v Moravské Ostravě filiálu svého obchodního domu, specializovaného převážně na prodej sametu, plyše, hedvábného a polohedvábného zboží

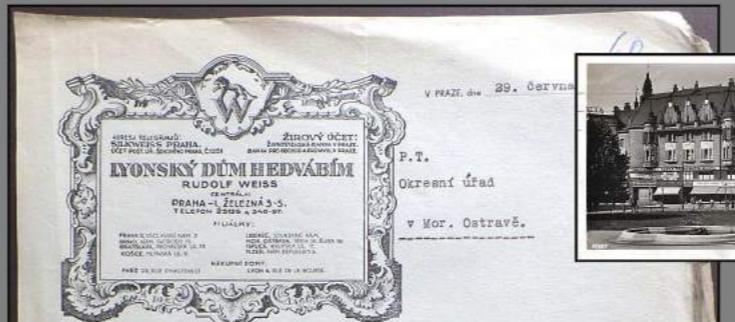


Oznámení zdvořile, že pan Oskar Löwitt není více obchodvedoucím naší filiálky v Mor. Ostravě.

Novým obchodvedoucím byl ustanoven pan Alois Beránek, nar. 10.6.1910, příslušný do Netolic, v Praze.

Prosíme, aby toto oznámení bylo vztato na vědomí.

S veskterou účtu:
LYONSKÝ OBCHODNÍ DŮM HEDVÁBÍM
PRAHA 1, Václavské nám. 3.
Dekretem ministerstva obchodu, průmyslu a živnosti ze dne 12.6.1939 č.j. 49.350/39 stanovený důvěrník:
Mariá Tuchsová

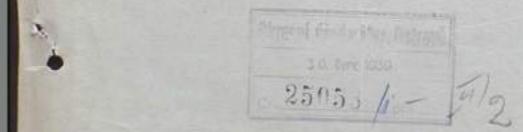

M. OSTRAVA, Třída 28. října 36.



Složné
Orcený politické správě

Vzhledem na ustanovení říši 20.5. osnovujeme založení obchodního domu Rudolf Weiss v Mor. Ostravě ulice 20, Fojna čís. 33.

Ustanovení našel se v Praze 1, Zelené 3. Přeměn počíná ještě koup a prodej hedvábného a polohedvábného zboží!

Zámostenský list, který v duplicitu předkládá, byl návštěvou městského úřadu v Praze pod čís. II a 15765/11 se dne 21. srpna 1933 vydan.

Současně oslavujeme založení nové obchodního domu v Moravské Ostravě a židoucí svým plnou mocí vykázání prvního vstupu.

Složné obchodní politické správě ráží

vstří našemu oznámení na vědomí,

Mor. Ostrava, dne 10. listopadu 1934,
Lyonský obchodní dům hedvábím
Rudolf Weiss.

Oznámení o otevření obchodního domu na třídě 28. října 36, 1924

OSTRAVA!!!


BACHNER

1896 - Mořic Bachner otvírá obchod se smíšeným zbožím a železářstvím na Hlavní ulici 32 (dnešní 28. října)


1914 - M. Bachner kupuje pozemek a dům na Zámecké ulici, který se stal sídlem pozdějšího známého obchodního domu

1933 - Výstavba pětipatrového obchodního domu podle projektu architekta Ericha Mendelsohna, ústřední osobnosti německé expresionistické architektury, novinkou byla hladká keramická fasáda s atypicky stlačenými obdélnými okny

1939 - obchodní dům arizován

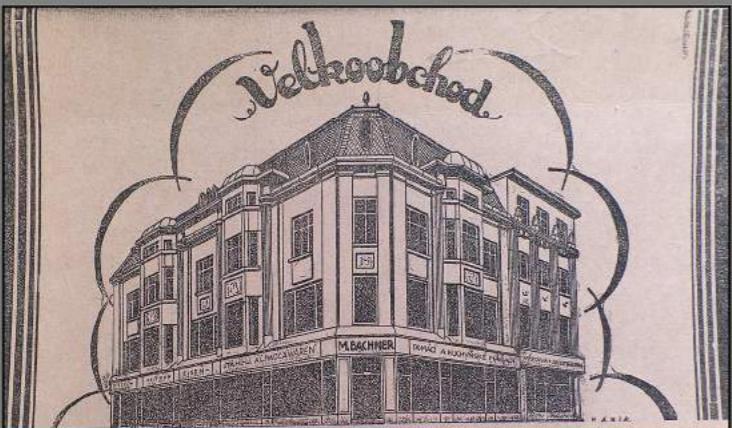

Velkoobchod firmy Bachner na nároží Zámecké a Puchmajerovy ulice, 1934

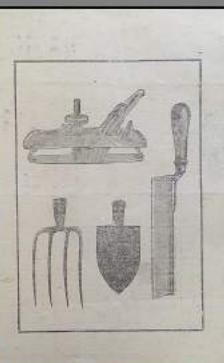

Küchen-Einrichtungen kaufen Sie
vorteilhaft bei
M. Bachner
Mährisch-Ostrau
Ecke Leffler-Schloßgasse Nr. 15
Telephon Nr. 549
Permanente Ausstellung
vollkommen eingerichteter Küchen

Zloděj ve Vašem bytě
Tím jsou méně Vaše staré kamna. Okrádají Vás o Vaše peníze. Topíte a všecky teploty máte všechny. U stělzářských kamenných kamení **MUSGRAVES-ORIGINAL** je tomu docela jinak. Tato kama využívá jen celou topnou silu paliva. Pouhou úsporu na uhlí se za krátký čas samy zaplatí. Jsou proto ta nejlepší kama. Výhradní prodej a tovární sklad: **Obchodní dům Bachner**
MOR. OSTRAVA
Žádejte ještě dnes nás obrázkový katalog.



Stejnoměrnou teplostu
50%ní úsporu topiva
Útulný domov
zaručí Vám stejnorozměrná kama
„Musgraves-Original“
Výhradní prodej a tovární sklad:
Obchodní dům Bachner
MOR. OSTRAVA

Jíž dleňho si přejete
krásný lustre. Teď si ho můžete devolit, nebo u nás održíte jenom pokládku.
jíž od Kč 70-
Každý týden dochází novinky.
Bachner
Nový obchodní dům pro knažíčka.
Mor. Ostrava, Zámecká.


Pravidla této odevy:
1. Dovolené zpravidla využívané obleky.
2. Mimo všechny využívané, dle možnosti.
3. Soutěžní oblek je využíván.
4. Všichni využívají všechny využívané, dle možnosti.
5. Muži mohou být využíváni v každém využívaném obleku a využívat všechny využívané.
6. Využívané všechny využívané, dle možnosti.
7. Muži mohou být využíváni v každém využívaném obleku a využívat všechny využívané.
8. Využívané všechny využívané, dle možnosti.
9. Využívané všechny využívané, dle možnosti.
10. Využívané všechny využívané, dle možnosti.



**Obchodní dům Bachner, 30. léta
20. století**

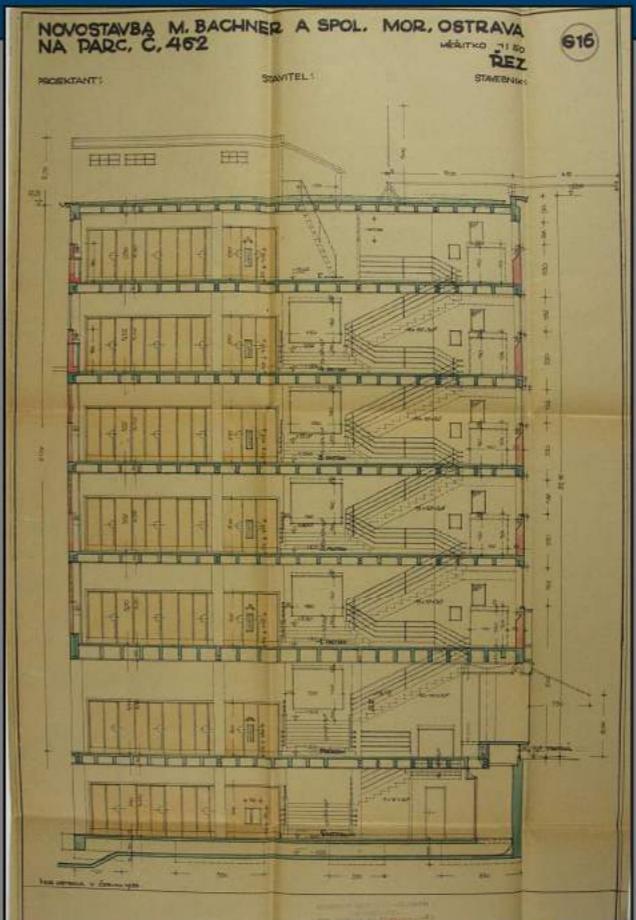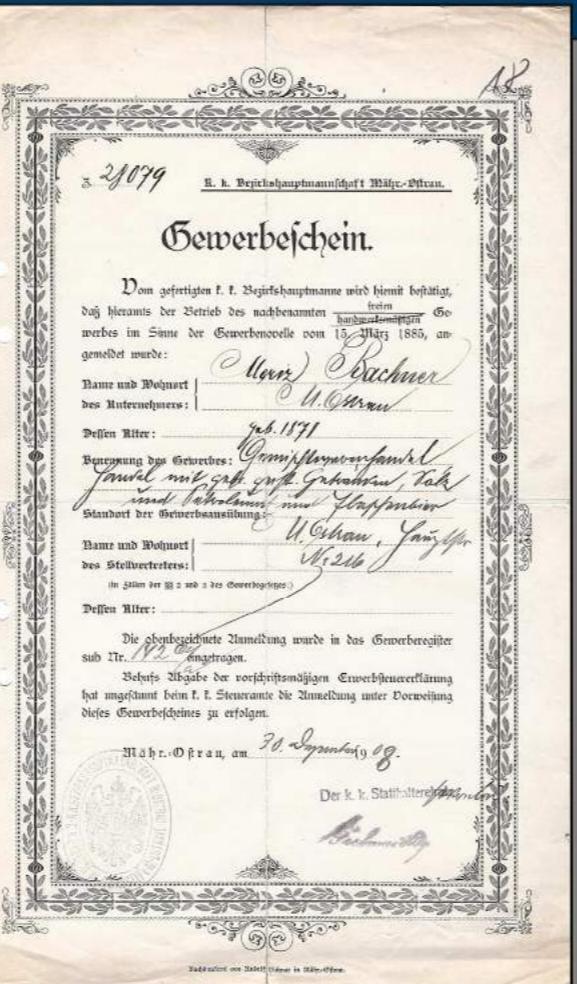

Erich Mendelsohn, plán obchodního domu, řez, 1933

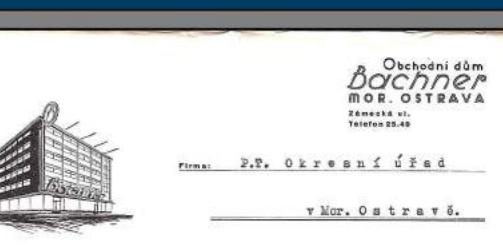

Náleží k: Unter Zeichen: E/M. - Reg. 10. ledna 1954.

Firma M. Bachner, všeobecná obchodní společnost v Mor. Ostravě ohlašuje tímto provozování obchodu se smíšeným zbožím, likvidinami, solí, petrolejem a láhvovým pivem, totiž ve stejném rozsahu živnostenského listu č. 28079 ze dne 20.XII. 1908, který byl vytištěn Mofici Bachnerovi narozeném roku 1871, synojížm společně hoje vedené všeobecné společnosti obchodní. Námožetkem firmy jest pan M. Bachner naroden rok 1871.

S věškerou úctou:
M. Bachner
všeobecná obchodní společnost.

Přílohy: opis živnostenského listu
opis výpis z obch. rejstříku
z stavebniny obchodu. gravura na celkem 1500,-



OSTRAVA!!!



K vánočním nebo životním
jubilejím dostávali zaměstnanci
dárky v podobě hrníčků nebo
popelníků



Bachner
PODNIK MLADÝCH
Moravská Ostrava
... a pamatuj, vždy u nakupuj!

Cíl Vám nyní můžeme posloužiti:

- III. POSCHODI: Celový nábytek, koberce, linoleum
- Sklo a porcelán, kuchyňské a elektropotřeby
- II. POSCHODI: Konfekce, dámské a pánské módní, sportovní oddělení
- I. POSCHODI: Lidové oddělení
- PŘÍZEMÍ: SOUTERAIN: Kamma, sporáky, instalacní materiál

Bachner.
Nový obchodní dům pro každého
Moravská Ostrava, Zámecká

Protokol
sepsaný

Okrasním úřadem v Mor. Ostravě dne 5. října 1935 v obci Mor. Ostravě.

Předmět:

Za účelem rozhodnutí o tom, že obchodní dům M. Bachner nutno povozovat za obchod s jednotkovými cenami ve smyslu zák. č. 251/1933 sb. z. n. bylo nařízeno výnosem Okresního úřadu v Mor. Ostravě ze dne 4./X. 1935 č. 26.795 - 5/12. místní komisařského ředitelství za účasti zástupců Obchodního gremia v Mor. Ostravě.

Přítomní:

Za Okresní úřad: Dr. Jar. Prálek kom. pol. zprávy
Za Obchodní gremium: Doubrovský Jan, Jerášek Ant. Benda Jan, Šlenová výboru a B. Šimonek taj.
Za firmu: Dr. Gustav Schün a Dr. Karel Bachner.

K včeri.

Obchodní dům firmy M. Bachner přestěhoval se do novostavby čís. 16 v Zámecké ulici v roce 1933 s obchodní místností rozloženou jsou v přízemí a ve třech poschodích.

V posch. III. je umístěno zboží: Důstek košířky, želez. nábytek, hračky, chránitka ke kamínkům a pod.

Zboží v tomto posch. za zynějšího stavu nemá rázu obchodu jednotkového.

V posch. II. umístěno jest sklo, porcelán, zboží, hliněné zboží a pod.

Také zboží v tomto posch. za zynějšího stavu nemá rázu jednotkového obchodu.


V posch. I. nachází se smalt. nádobí, železné zboží, nástroje, sporáky, kamna, průšky a pod. kuchynské a domácí potřeby.

Rovněž v tomto posch. umístěno zboží nemá povahy obchodu jednotkových cen.

V přízemí: Přízemí je rozděleno menší plochou výkladní skříní následující jednotlivá poschodí. Zboží v přízemí je rozloženo dle předloženého plánu a to:

Potravniny, které jsou umístěny v regálech za pultem, a to jednak zboží masové /cikorky, margarin apod./, dále zboží nevážené v

Popis pater a jednotlivých oddělení obchodního domu, 1935

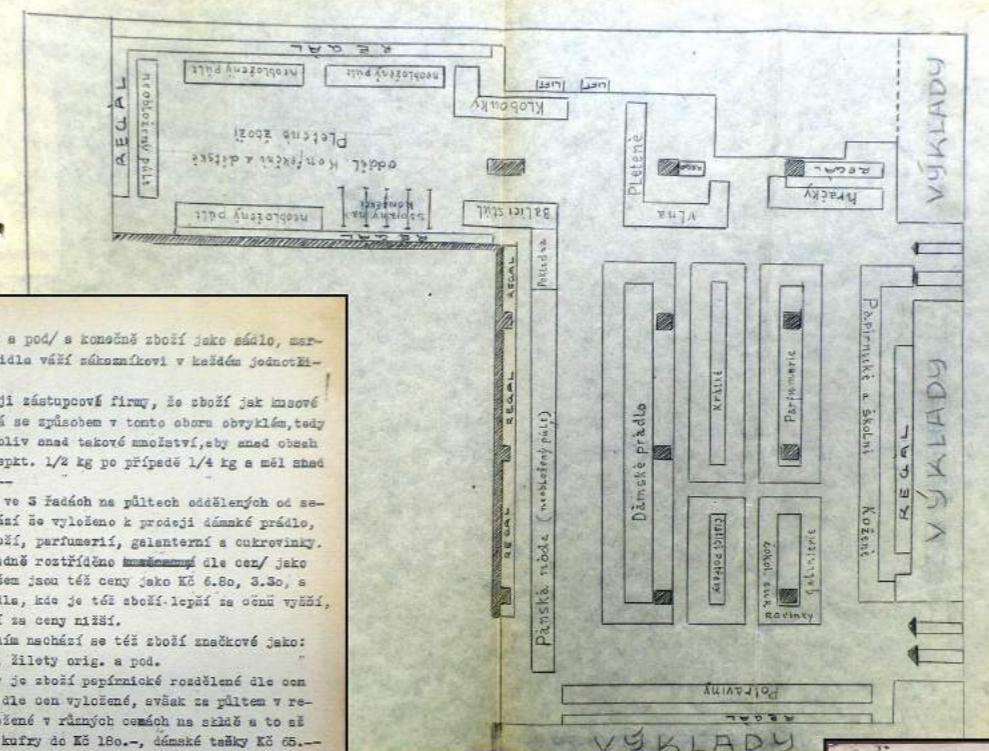


Rozmístění nabízeného zboží v přízemí obchodního domu, 1935


Hospodyňky
netrapě se s praním

Jedinečná příležitost.

Jen 18 dětských kočárků z minulého roku za poloviční cenu. Obchodní dům
BACHNER,
Mor. Ostrava, Zámecká

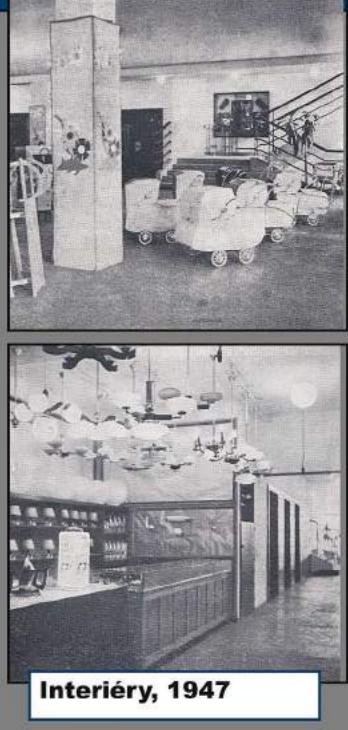

Interiéry, 1947

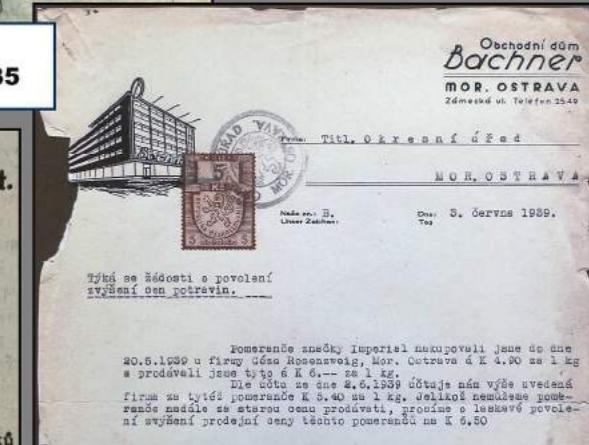

Pomáhajte snadky Imperial nakupujete! Jejme do dne 20.5.1939 u firmy Góra Rosenwald, Mor. Ostrava č. 1. 1. 90 za 1 kg a prodávají jese tyto č. 6. -- za 1 kg.
Dle vztuž. ze dne 2. 6. 1939, důltuji náš výše uvedená firma za tyto jde pořád č. 6. 40 za 1 kg. Jejíto náš výše uvedená mzdila se středu osmu produktů, prezinc a leskavé povolený svrhání prodávají jese těchto pomáhají č. 6. 50

OSTRAVA!!!

Pokud chtěli obchodníci v období 1. republiky
zvýšit ceny zboží, museli požádat o svolení
příslušný okresní úřad

PEŠAT

1932-1933 - manželé Jan a Olga Pešatovi staví podle návrhu architekta Bohuslava

Fuchse čtyřpatrový obchodní dům

Obchodní místnosti se nacházely v přízemí a prvním patře a manželé Pešatovi je pronajímali ostravským obchodníkům

K nejznámějším nájemcům patřil módní salón Marie Klametové, která nejen šila šaty, pláště a večerní róby, ale nabízela také hotové modely a textilní zboží - šaty, pulovry, lyžařské a sportovní dresy, klobouky. Koncem 30. let odešla do Prahy, kde spolupracovala se známou návrhářkou Hanou Podolskou, v jejímž saloně šily hvězdy soudobého českého filmu.

Číslo XIII - 6129/33.
Pešatovi Jan a Olga - kolaudace.

Městský stavební říčad
v Mor. Ostravě, dne 1. srpna 1933.

Vysvědčení o dokončení stavby.

Janu a Olgu Pešatovým bylo povoleno výnosem ze dne 7. července 1932, číslo XIII - 5363/32 postavit na pozemku parcelní číslo 526/1 na místě zbořeného domu popisné číslo 26 v katastrální obci Mor. Ostrava čtyřpatrový obchodní a obytný dům.

Pohľadka základové pôdy provedena byla dne 8. dubna 1933 a tento den sa považuje za den započiatia stavby.

Kolaudačná komisia konaná dne 31. augusta 1933 uistila, že stavba bola provedená dle schválených plánov a že ještě bolo.

Povolení k používaniu bola udelené dňom 31. augusta 1933, ktorýtaký den sa považuje za den dokončenia stavby.


Novostavbu bolo prideleno povolenie číslo 26 v katastrální obci Mor. Ostrava, která neseší Adressa na místě této novostavby stojící budovy.

Brno, 8.
Město Mor. Ostrava.
Starostov I. náměstek :
Dr. Mrozek v.r.

Tento od strany samé vyhotovený list doložení s propiskou a užíváním opatrnejší Kč. Ze soudní kanceláře o Mor. Ostravě, 14. 8.



Obchodní dům Pešat, po roce 1933

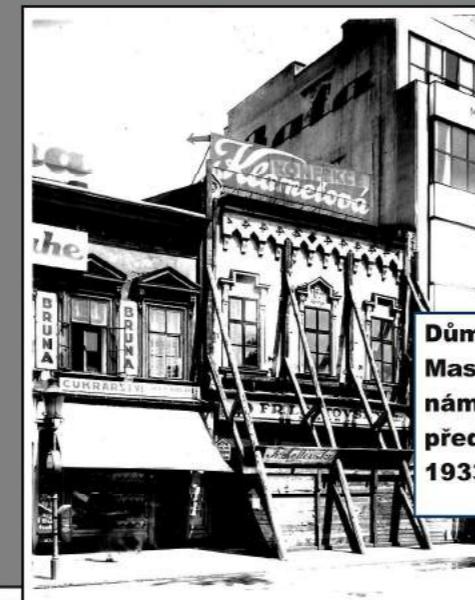





Obchodní dům Kleopatra (bývalý Pešat), 1989

Speciální dům dámské a dívčí konfekce
MARIE KLAMETOVA

Moravská Ostrava, Herbenova 4, náházely se nyní v novém paláci

Největší výběr elegantních pojednávek z různých pláten, šaty, kostýmy a halenky. Prvotřídy jako: elegantní městské levné časy - vlastní výroba. Ražta a prchláčkové výklady

„DŮM MÓDY“
na Masarykově náměstí, vedle paláce „Baťa“

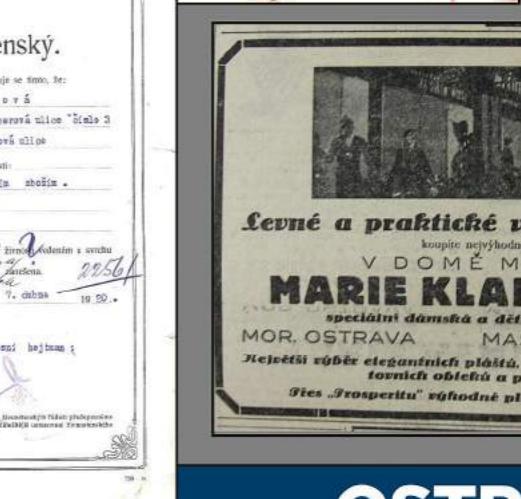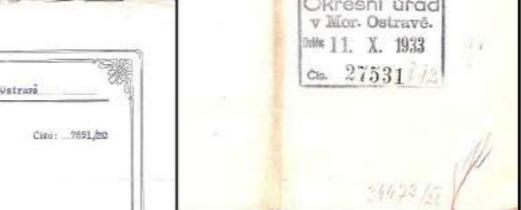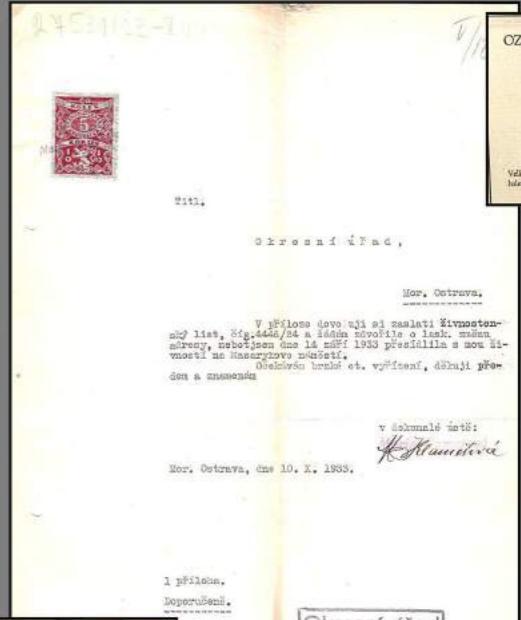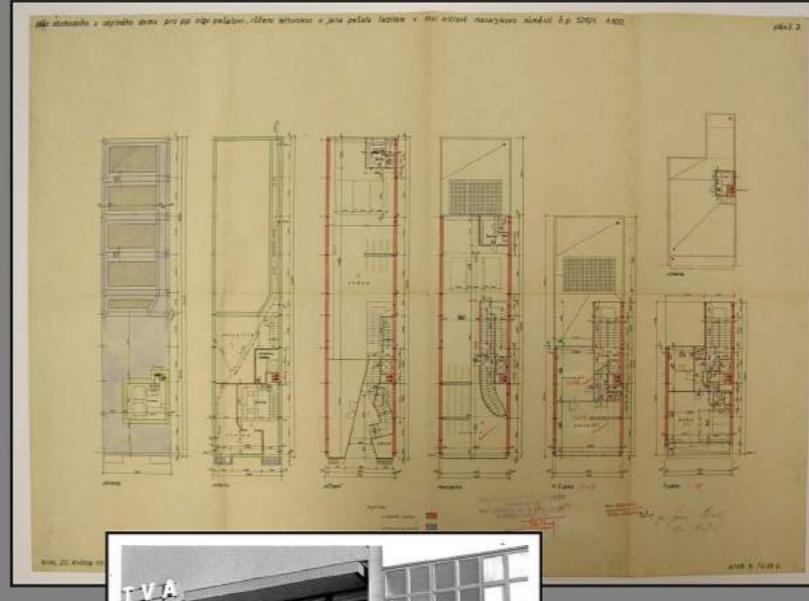


OZNÁMENÍ PŘESÍDLENÍ.
Speciální dům dámské a dívčí konfekce
MARIE KLAMETOVA
Moravská Ostrava, Herbenova 4,
ocenění přesídlení do nového paláci
na Masarykově náměstí (palác „Baťa“).
Vážení výrobci elegantních a vlněných pláští, šatů, kostýmů a halenek. Převodit jakožto elegantní svět, levné časy - vlastní výroba

Velký pláštový prodej
zataj

Wohnungsnr.:
Profiliert, leicht, eleg.
stil, leuchtend, etc.
„Dům módy“
pro dámskou a dívčí konfekce
MARIE KLAMETOVA
Mor. Ostrava, Masarykovo nám., vedle paláce Baťa

OSTRAVA!!!

BORGER

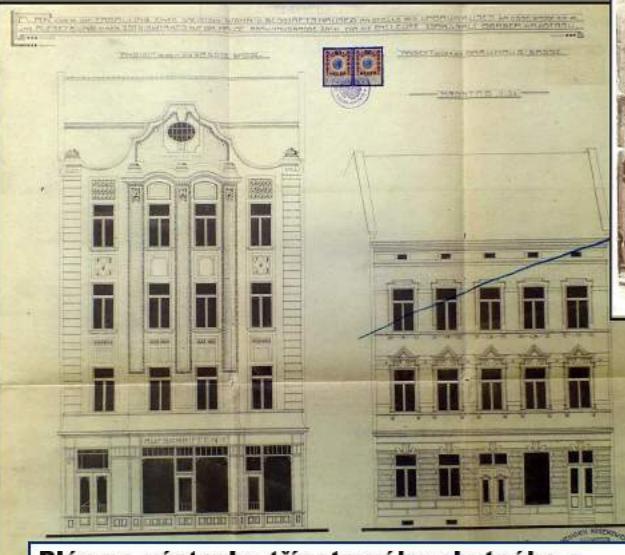

Plán na výstavbu třípatrového obytného a obchodního domu ve Velké ulici 21 a nadstavby dvoupatrového domu v Pivovarské ulici 11

1884 - Izák Borger otvírá ve Velké ulici 18 obchod s oděvy

1894 - rodina i obchod se stěhuje do domu ve Velké ulici 13

1908 - syn Markus se stává veřejným společníkem v otcově firmě nazvané "Izak Borger und Sohn, Moravská Ostrava", v podniku pracovala také neteř I. Borgera Natálie Landerbergová a Heinrich Fleischer, který byl pověřen prodejem obnošeného šatstva v bazaru tvořícím součást obchodu


1911 - přestavba domů ve Velké ulici 21 a Pivovarské ulici 11

1932 - demolice starých budov ve Velké a Pivovarské ulici, stavba moderního pětipatrového obchodního a obytného domu podle projektu architekta Ernesta Kornera



1939 - obchodní dům arizován



Oděvní závod Izáka Borgera, tzv. "Starý Borger" po přestavbě 1911

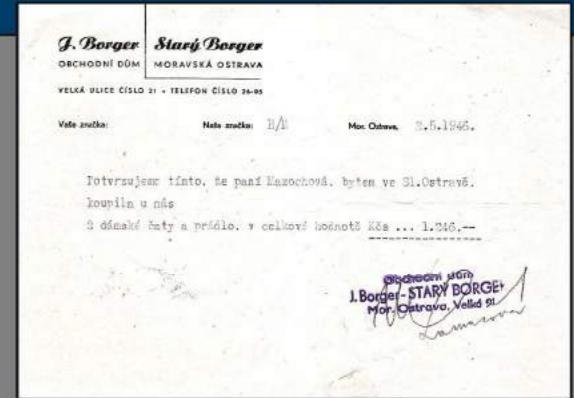

Izák a Sali Borgerovi, 20. léta 20. století

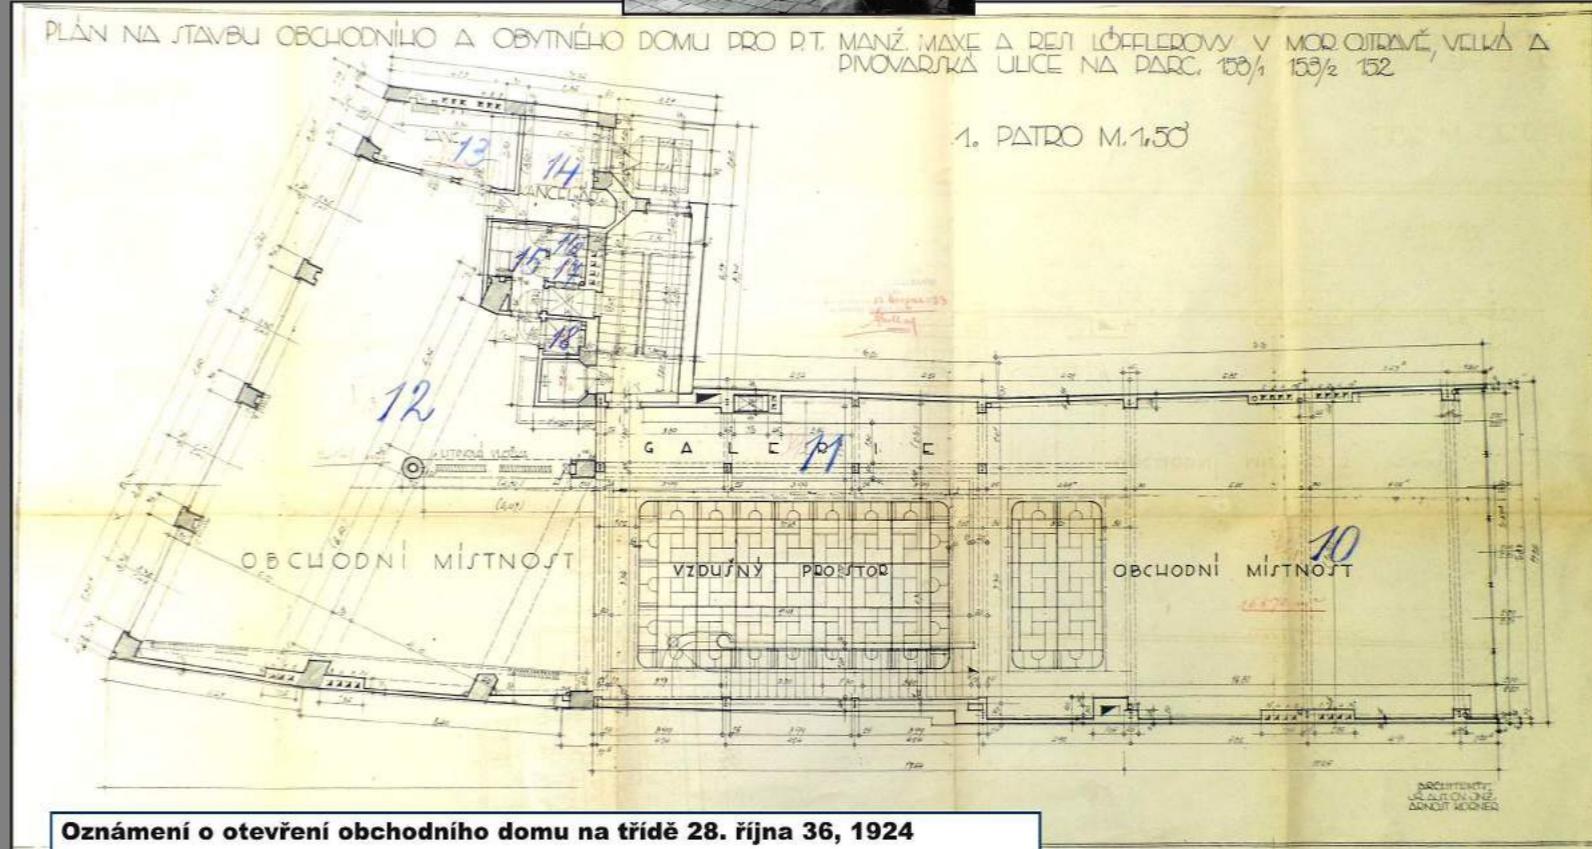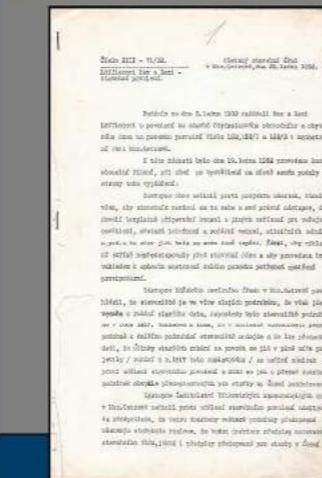

Oznámení o otevření obchodního domu na třídě 28. října 36, 1924

OSTRAVA!!!